


舞台搬入口

舞 台

(幅21m・高さ6.1m・奥行8.4m)

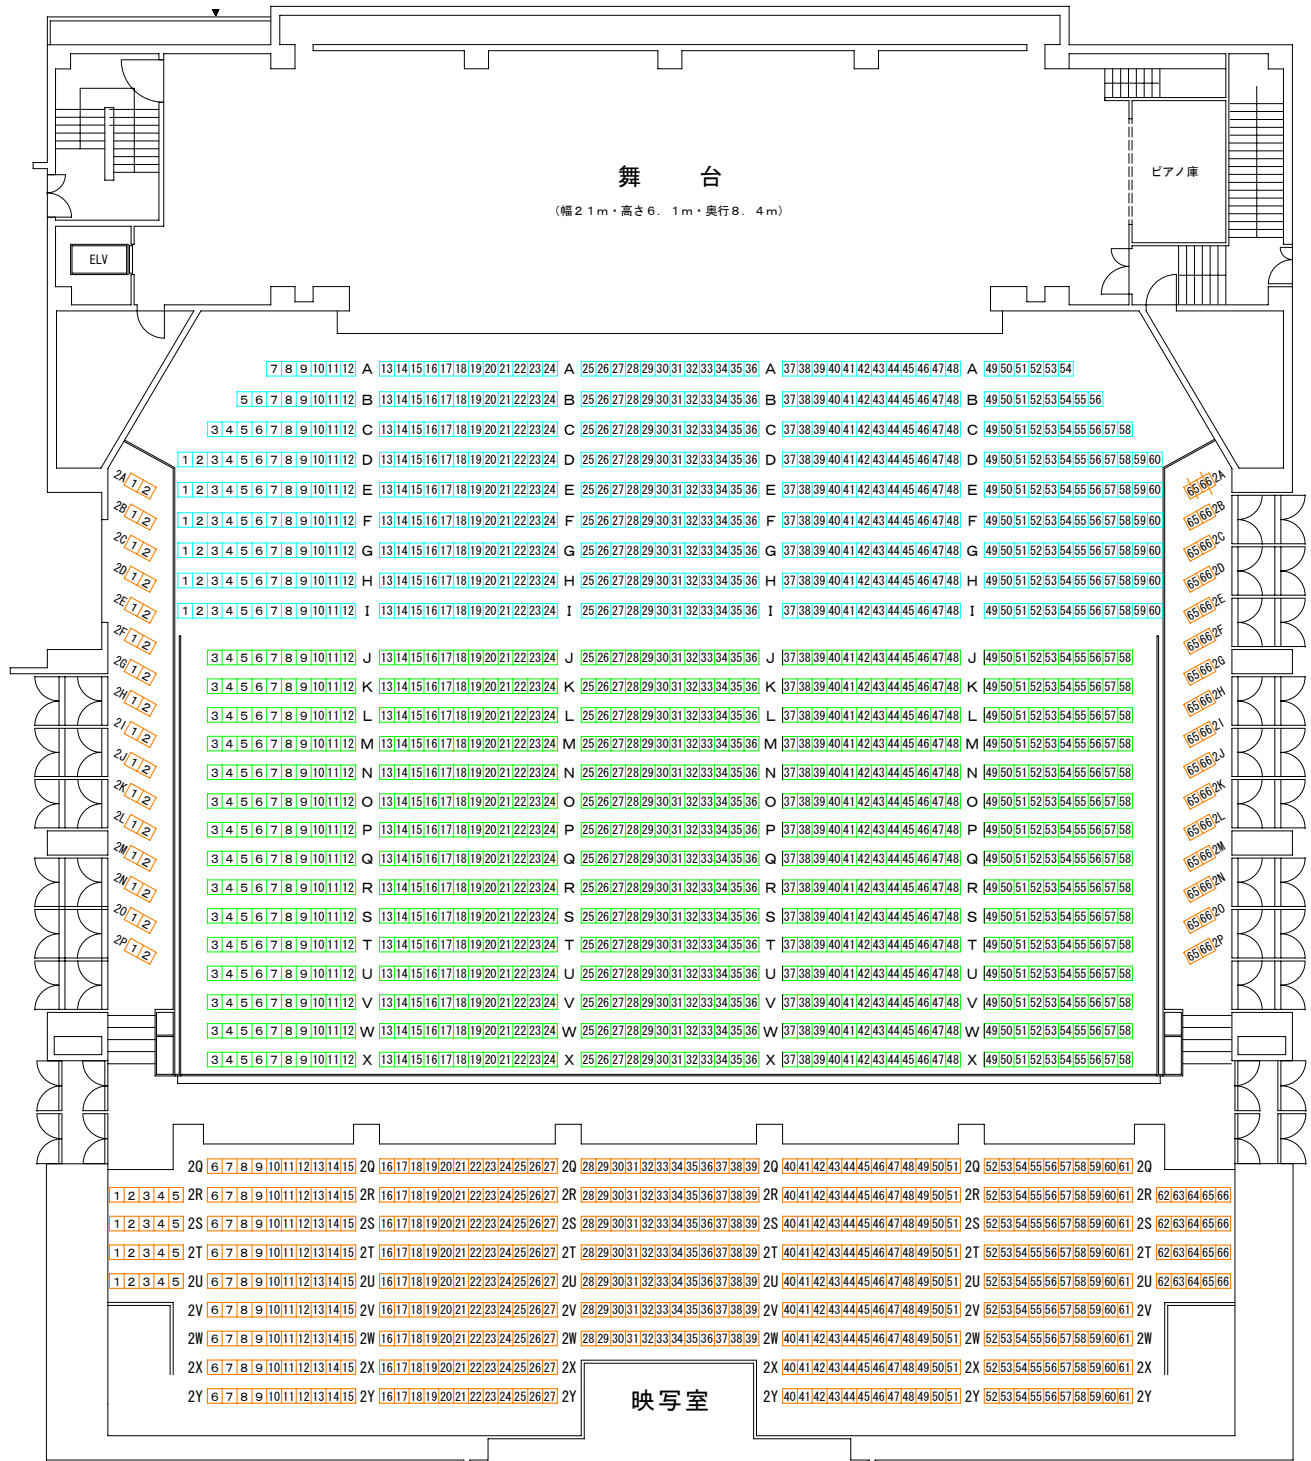

※張出舞台を使用した場合、A・B列（100席）の使用は出来ません。

手動席	516席
電動席	840席
固定席	584席
計	1,940席